


想定断面図 縮尺A3 1:500

工事名	(仮称) 新ごみ処理施設整備・運営事業 (マテリアルリサイクル推進施設)		
図面名	地質調査地点位置図及び想定断面図		
測量年月日			
縮尺	A1 1:500	図面番号	
	A3 1:1000		
事業者名	山辺・県北西部広域環境衛生組合		

現況平面図 S=1/500
天理市櫛本町地内

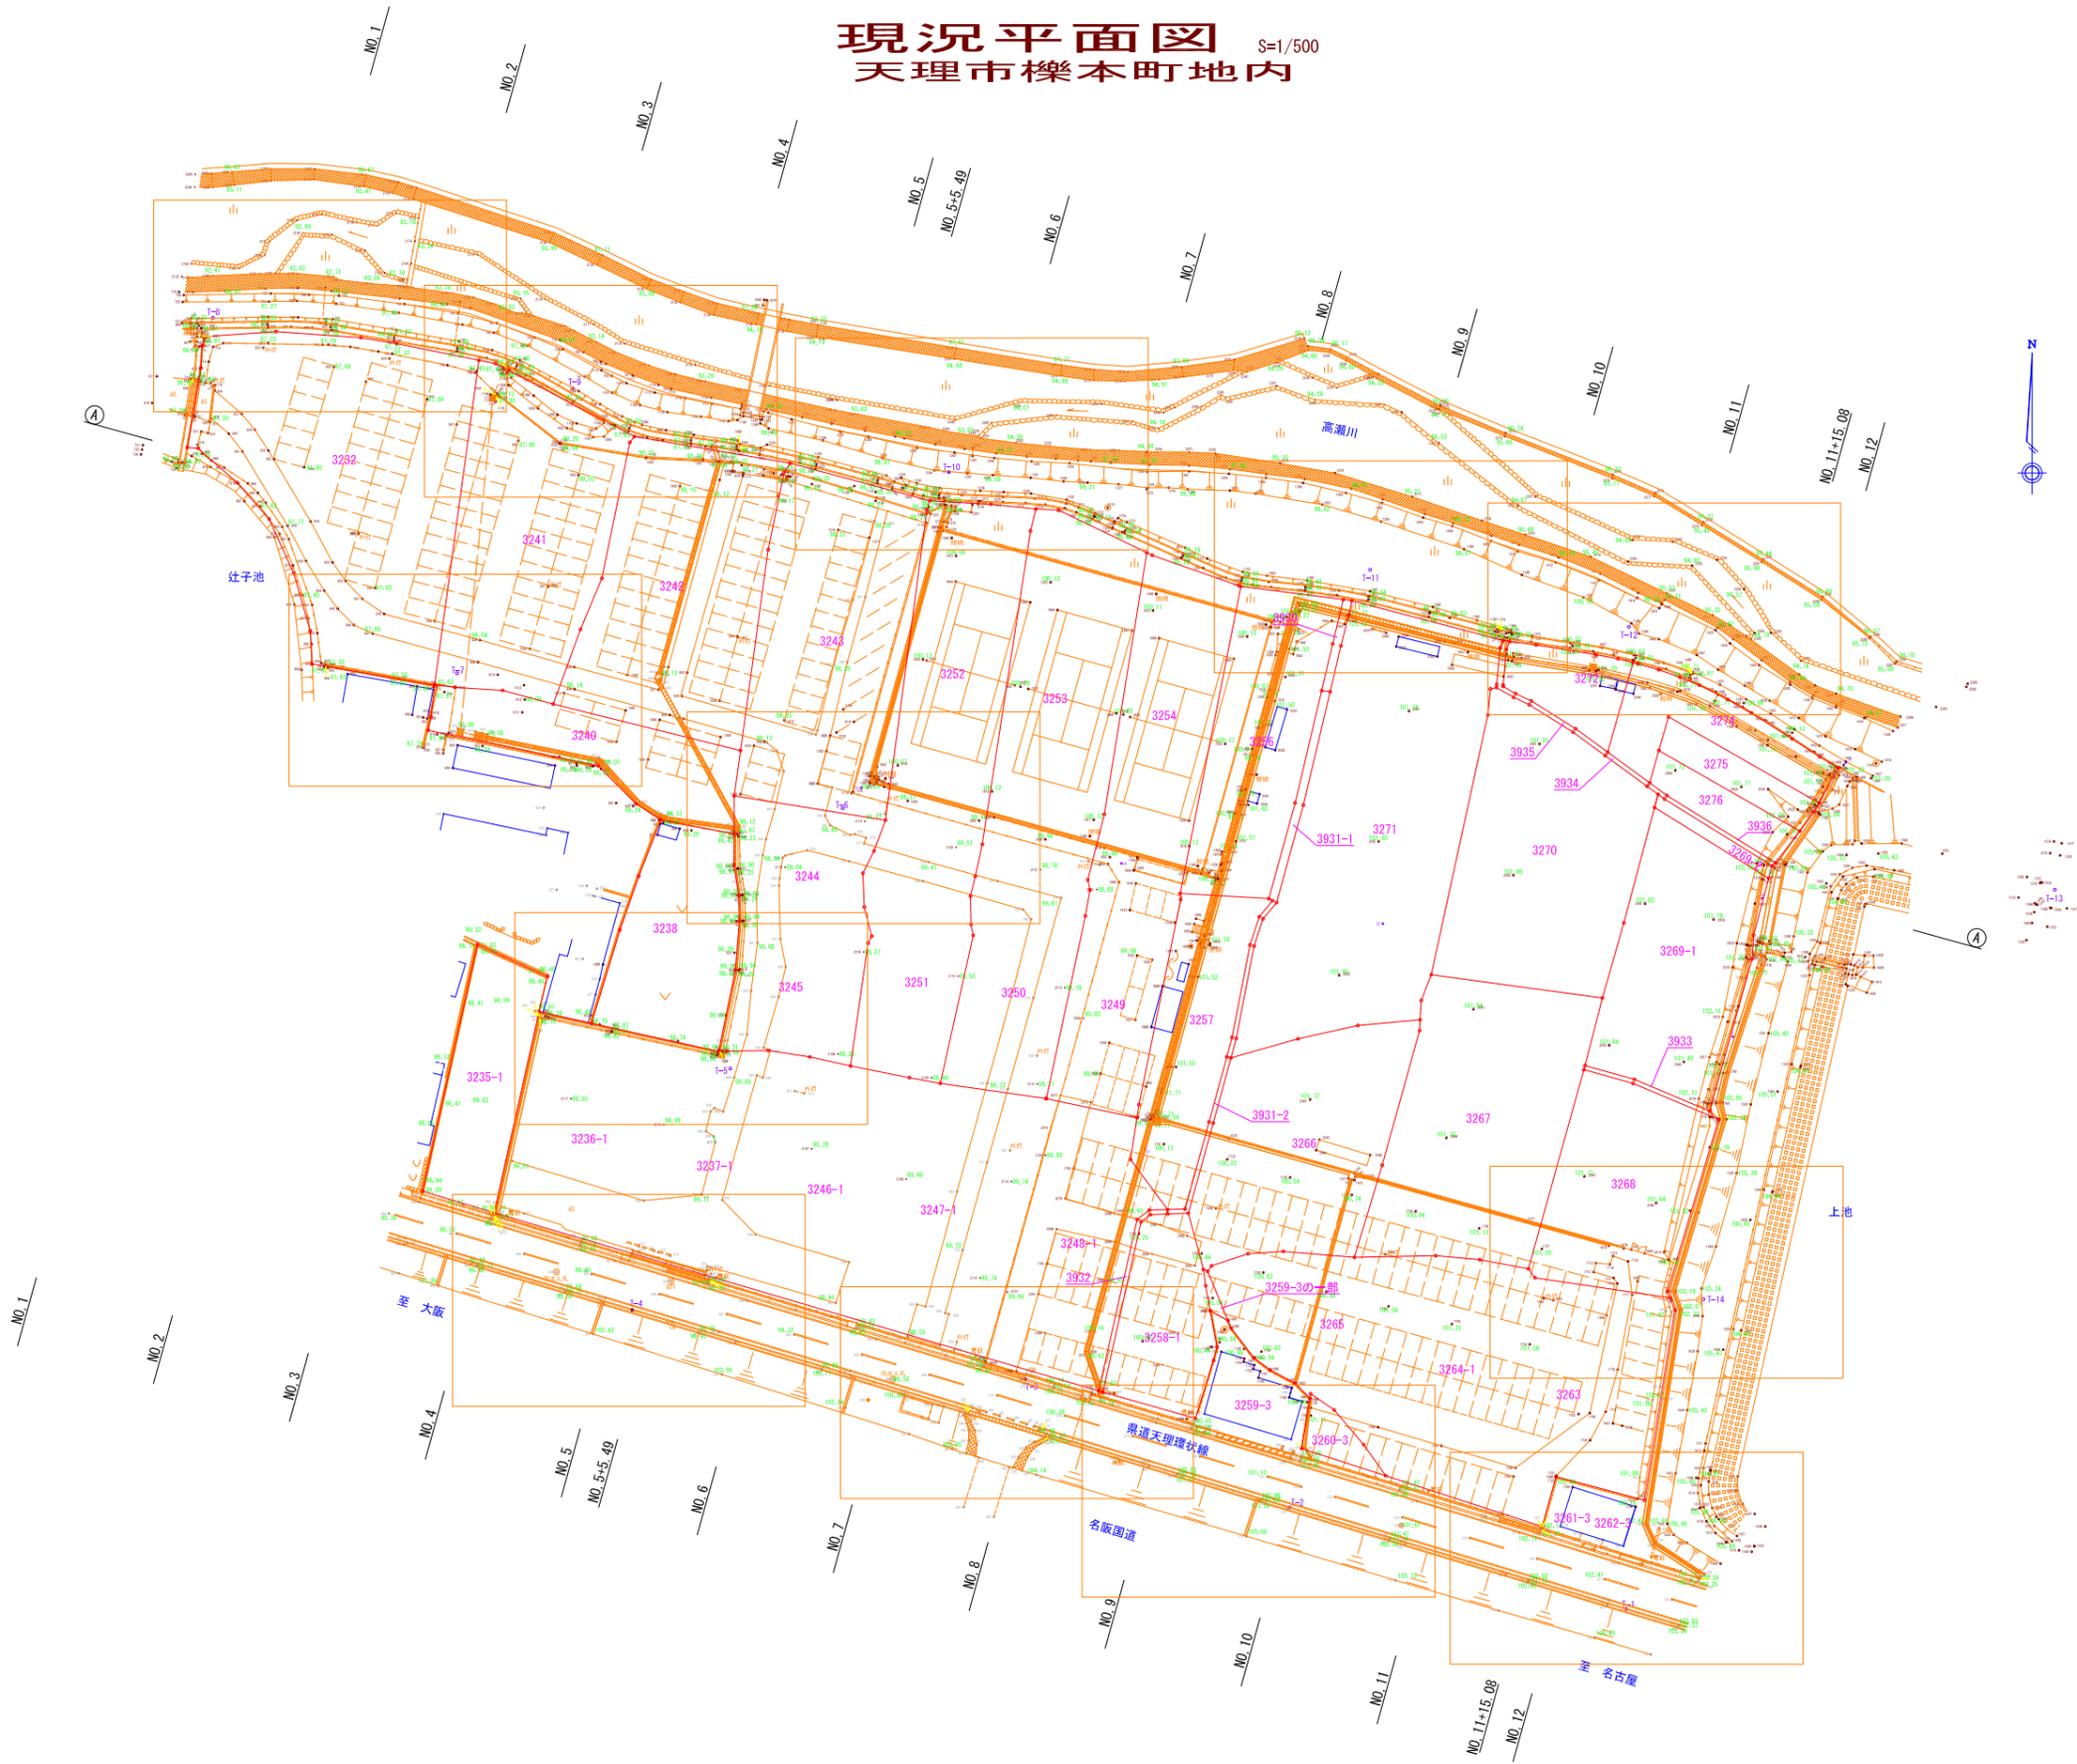

施工年度	平成 27 年度
工事番号	第 号
工事名	クリーンセンター (粗大・リサイクル) 施設建設
路線河川名	天理市櫛本町
施工箇所	天理市櫛本町
図面種類	現況平面図 S=1/500
縮尺	
支自市	照 査 設 計 製 図
図面番号	葉 中 号
取扱機関	天理市環境経済部建設企画課