


分水嶺と調整池の位置図

受付
-7.5.30
天理市企画部
企画課

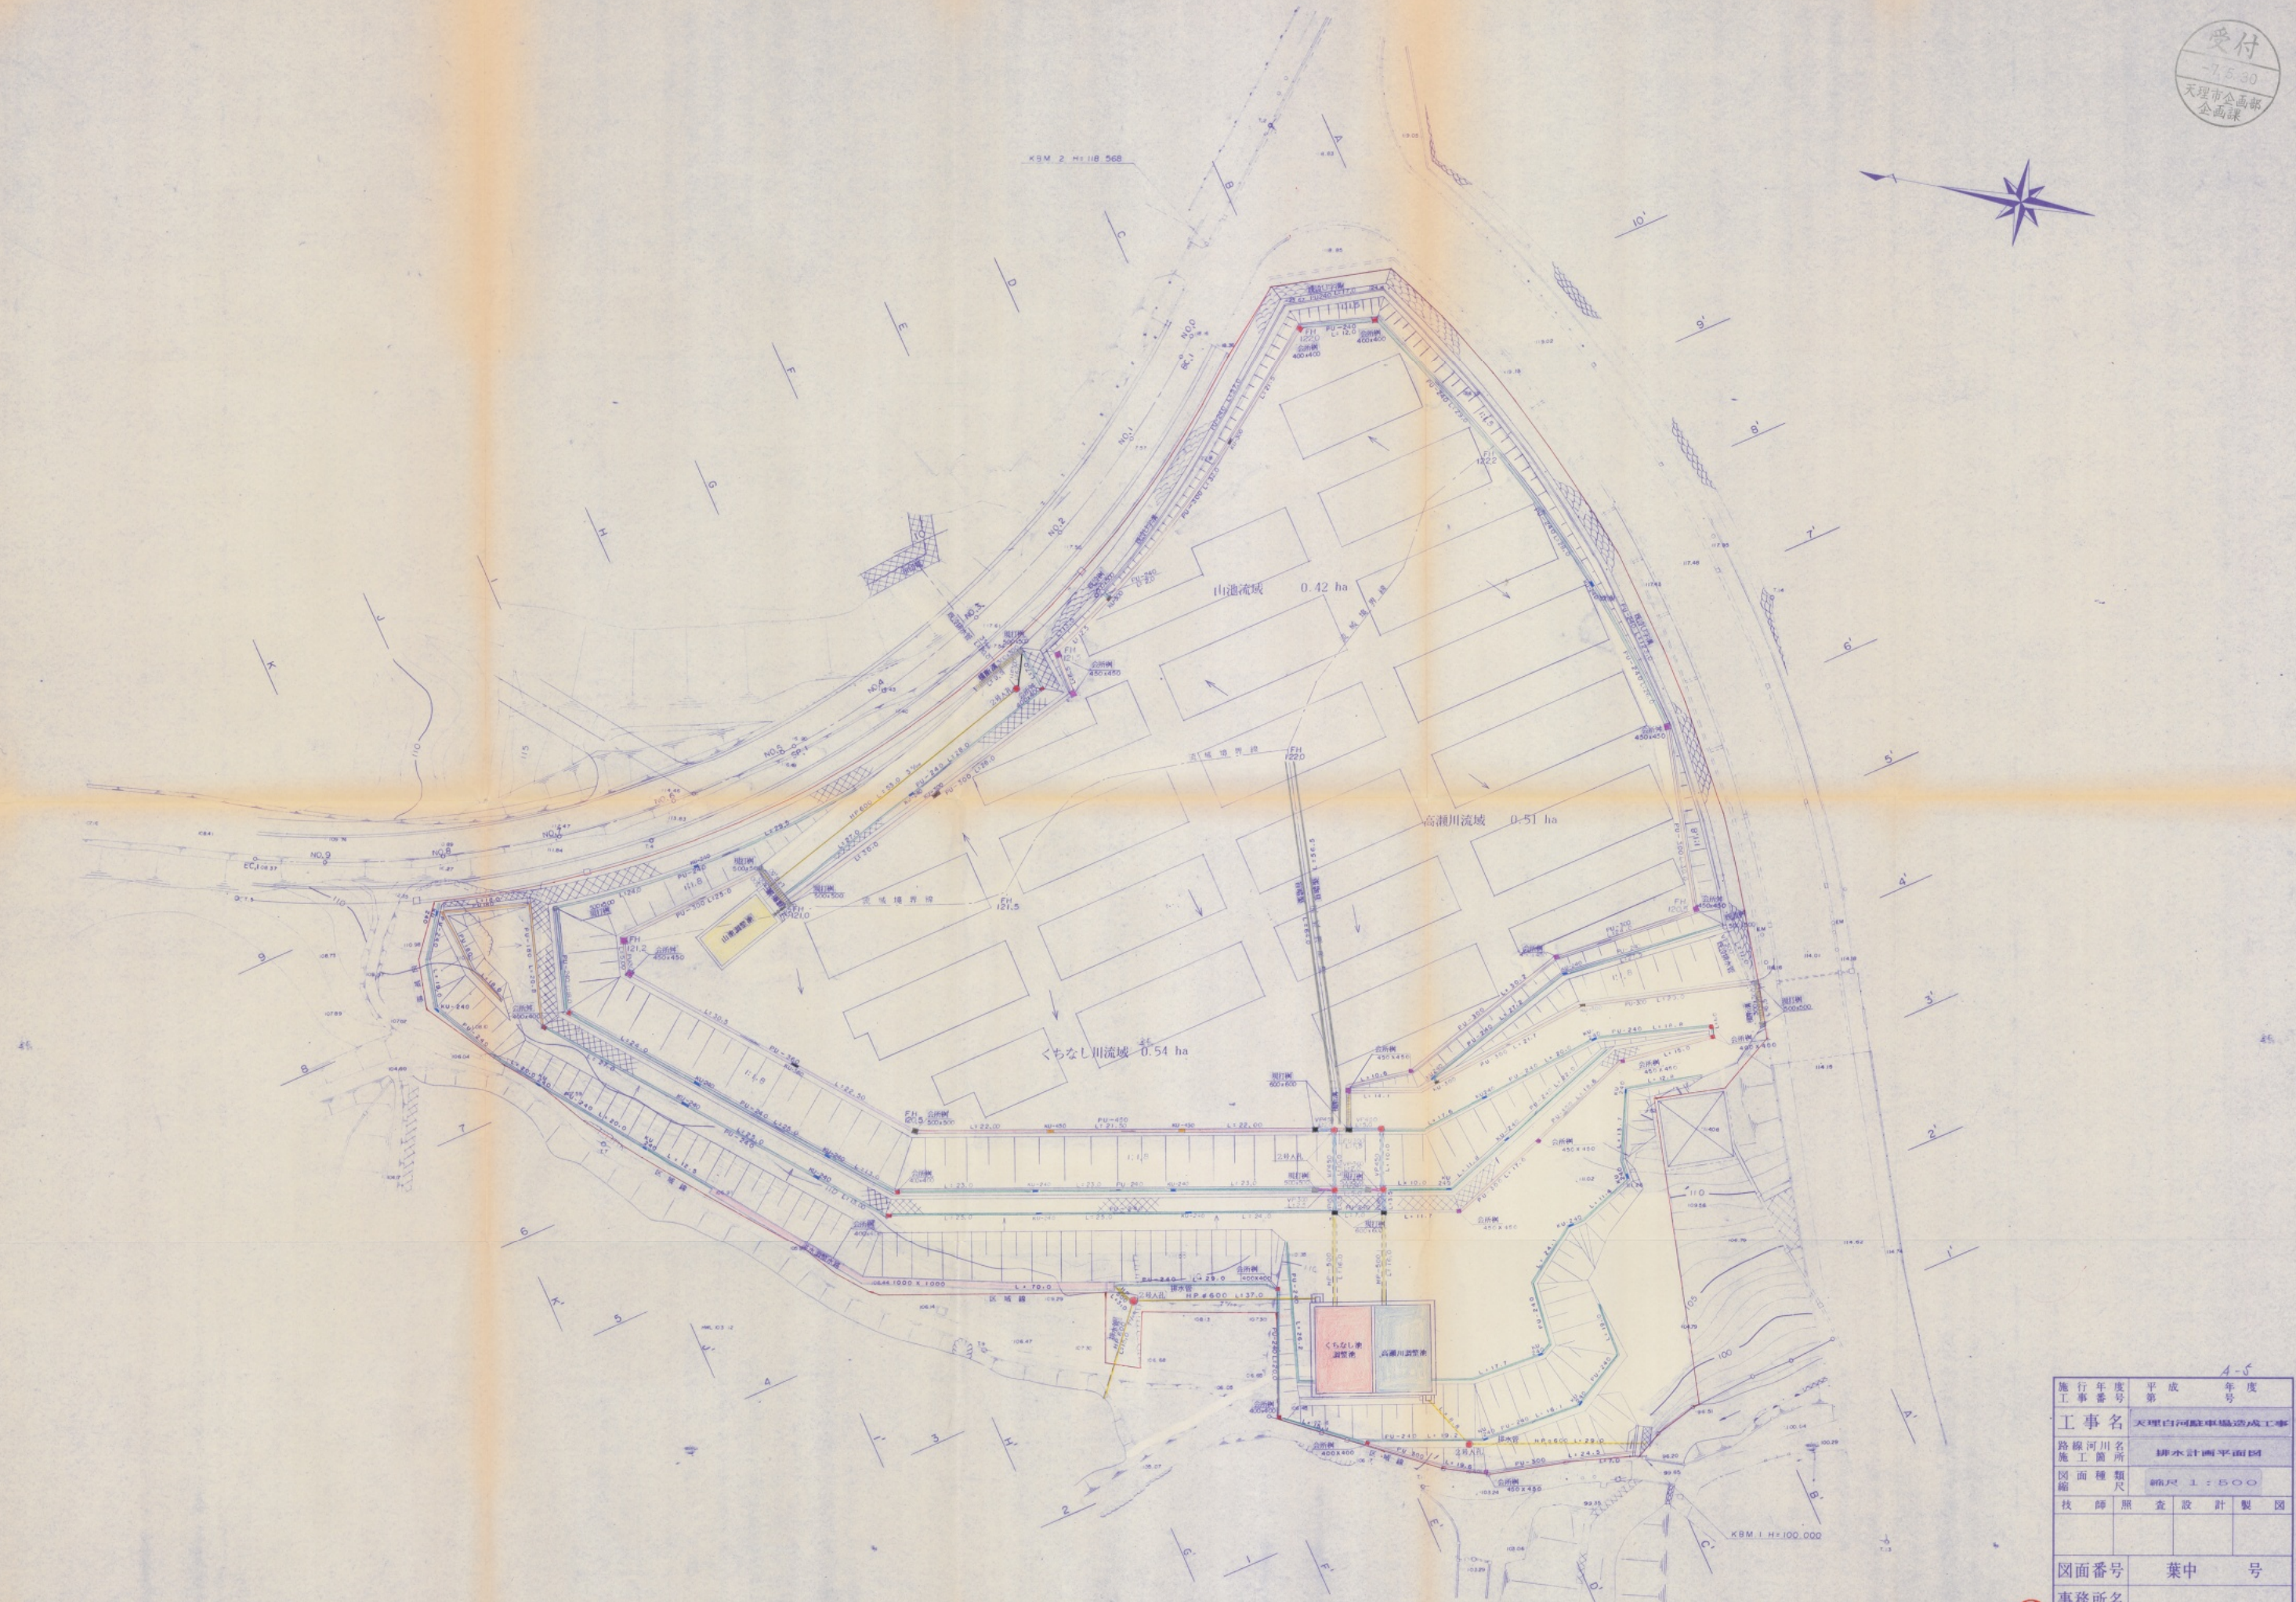


施行年度 工事番号	平成 第	年度 号
工事名	天理白河原車場造成工事	
路線河川名 所	排水計画平面図	
図面種類 縮尺	縮尺 1:500	
技師	照	査設計製図
図面番号	葉中	号
事務所名		

図面作成者 辻本 守

大豊興産株式会社

調整池部分がけの断面図 縮尺 S=1:100

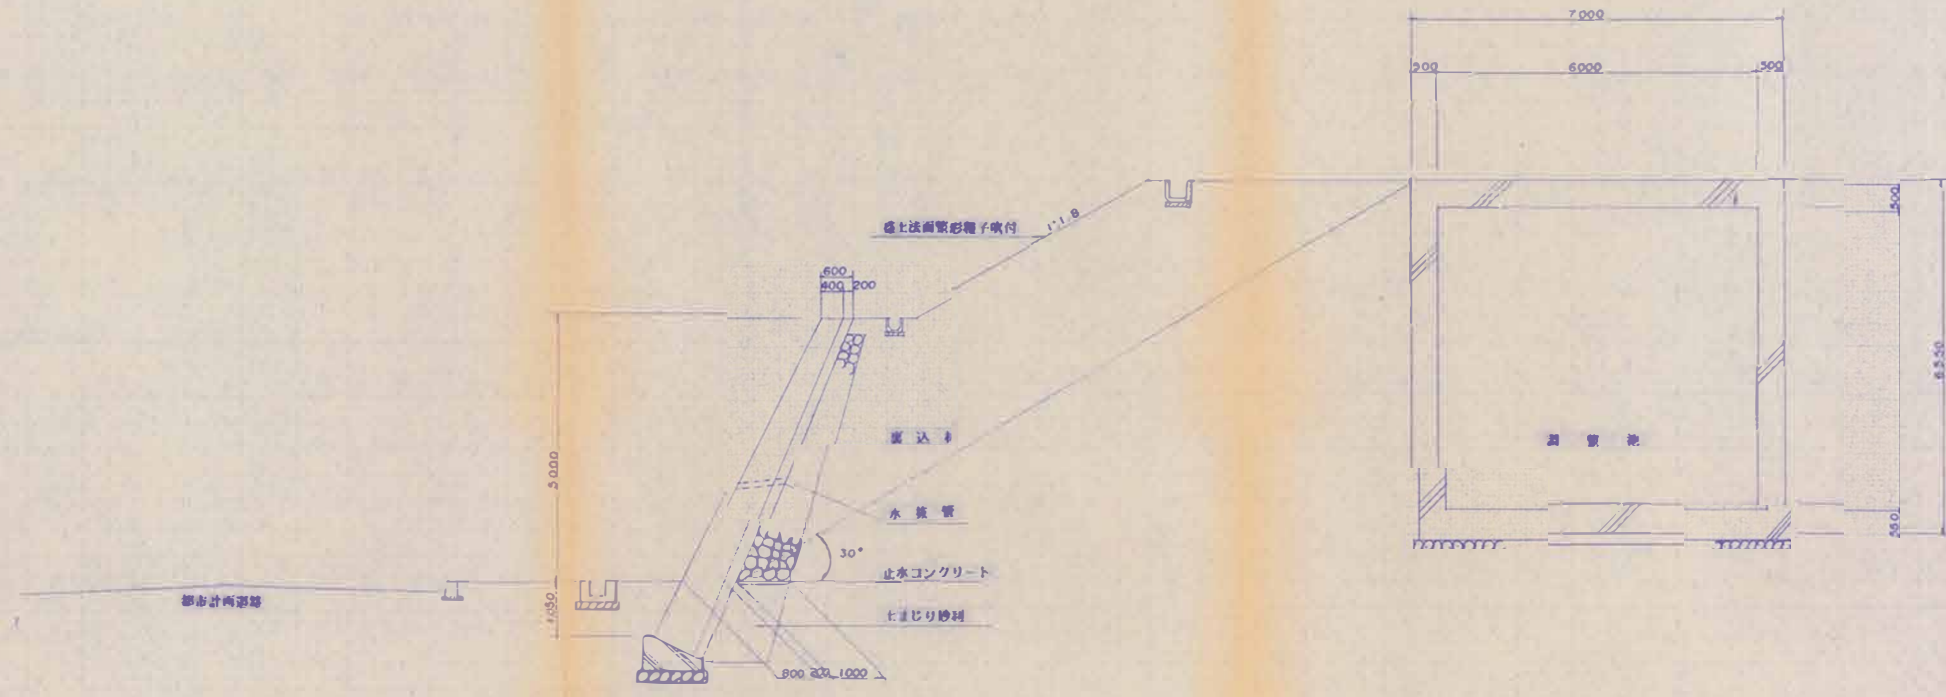


受付
-7.1.30
天理市企画部
企画課

施工年度 工事番号	平成 年度 第 号
工事名	天理白河駐車場造成工事
路線河川名 施工箇所	
図面種類 縮尺	調整池部分がけの断面 縮尺 S=1:10
技師照査	設計製図
図面番号	葉中 号
事務所名	

図面作成者 辻本 守

調整池部分がけの断面図 縮尺 S=1:100

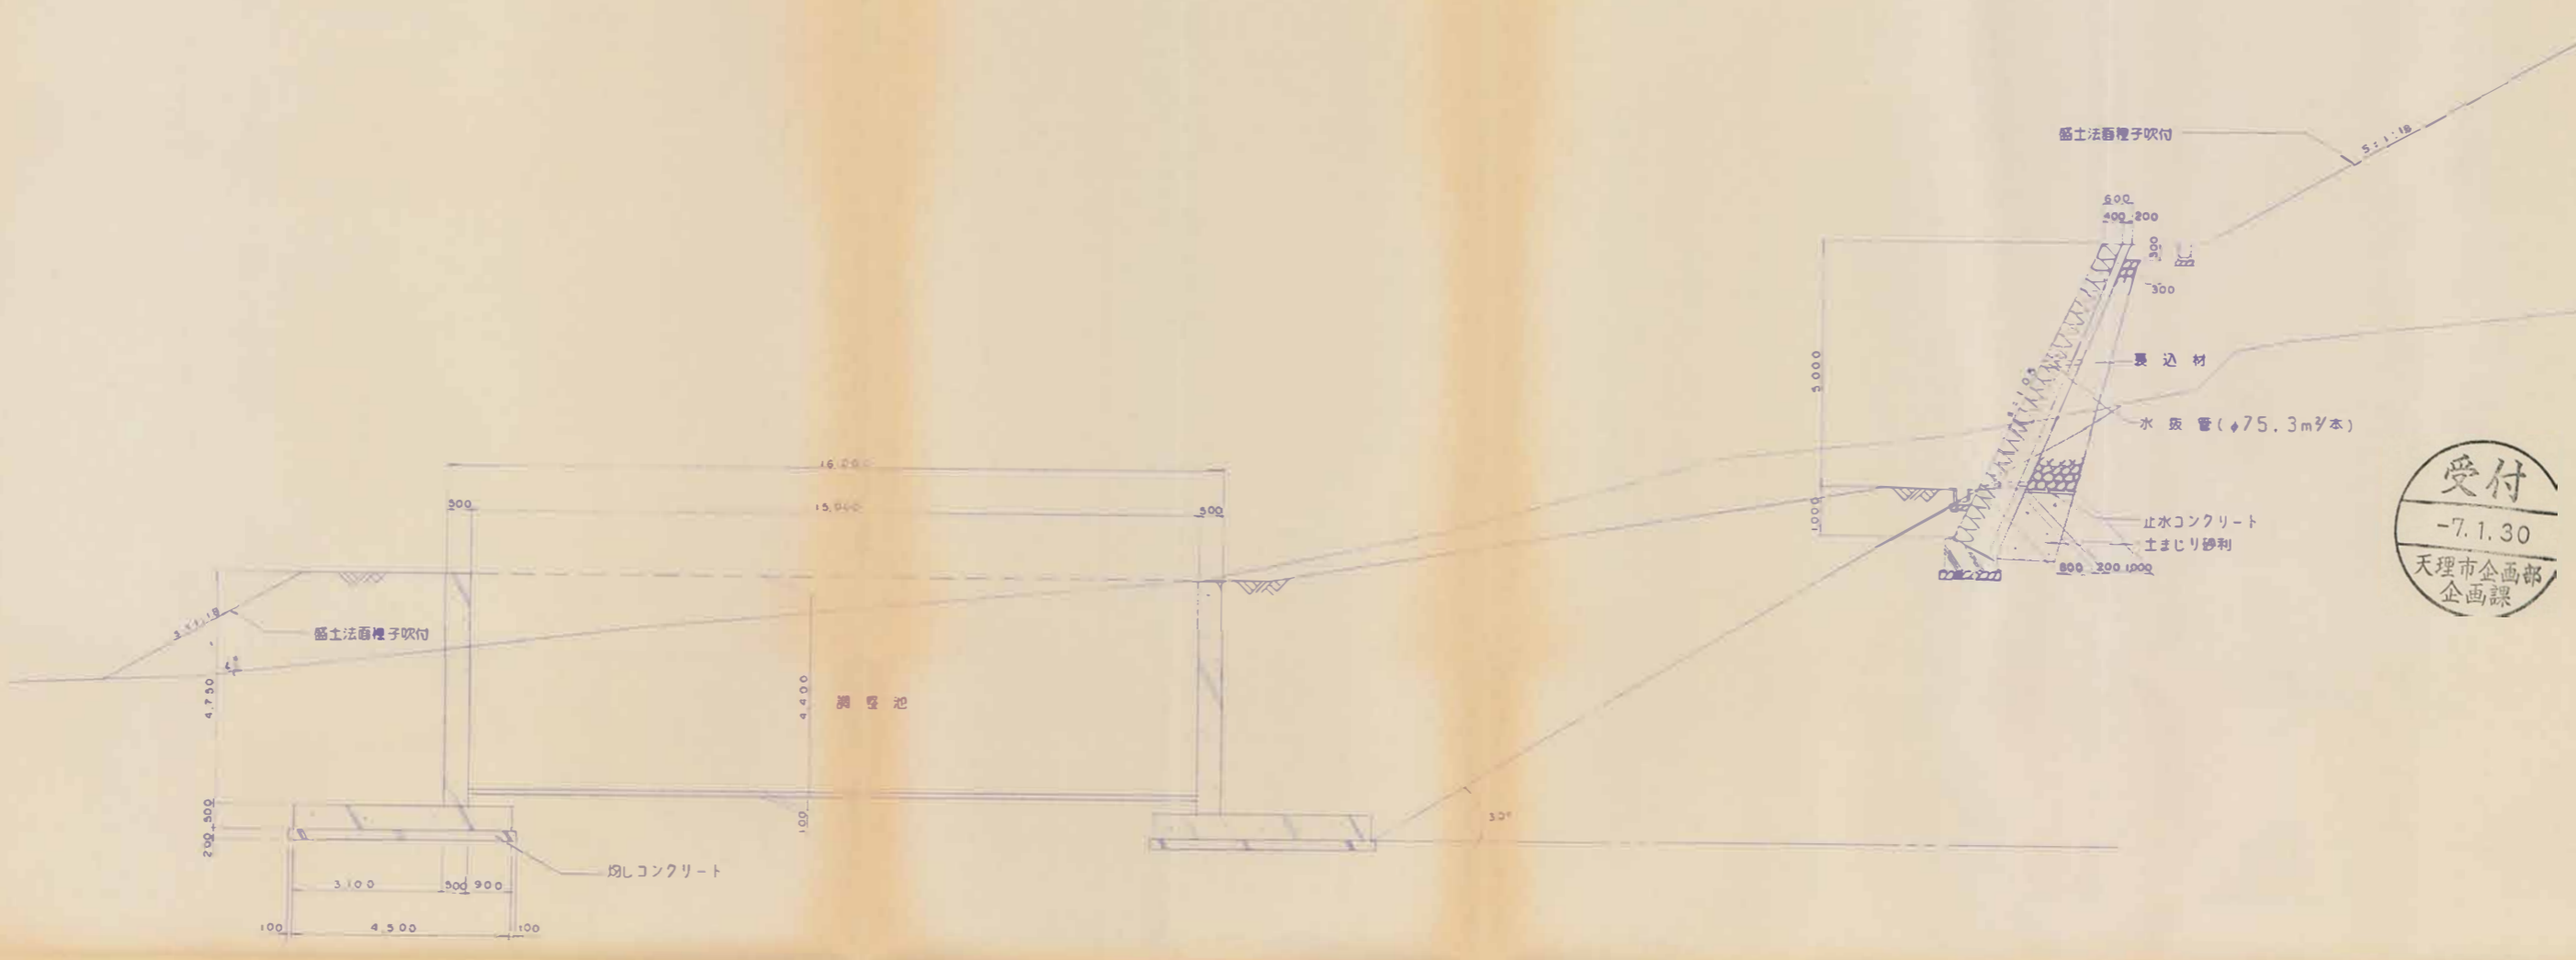


DL: 98,000

施工年度	平成	年度
工事番号	第	号
工事名	天理白河駐車場造成工事	
路線河川名		
施工箇所		
図面種類	調整池部分がけの断面図	
縮尺	縮尺 S=1:100	
技師	照	査
	設	計
	製	図
図面番号	葉中	号
事務所		


図面作成者 辻本 守

平面図 S=1:100

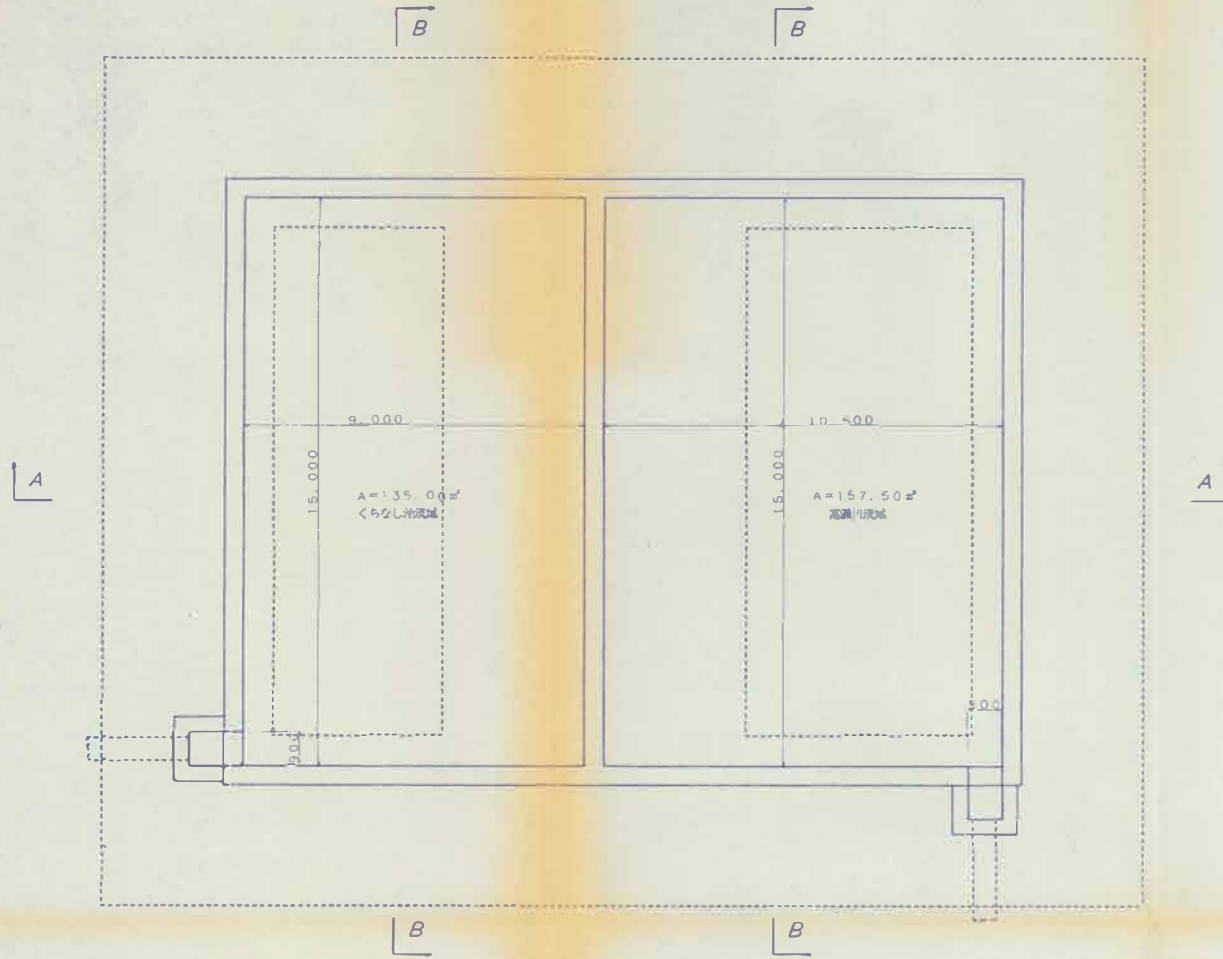


放流管出口 正面図 S=1:50

放流管出口 断面図 S=1:50

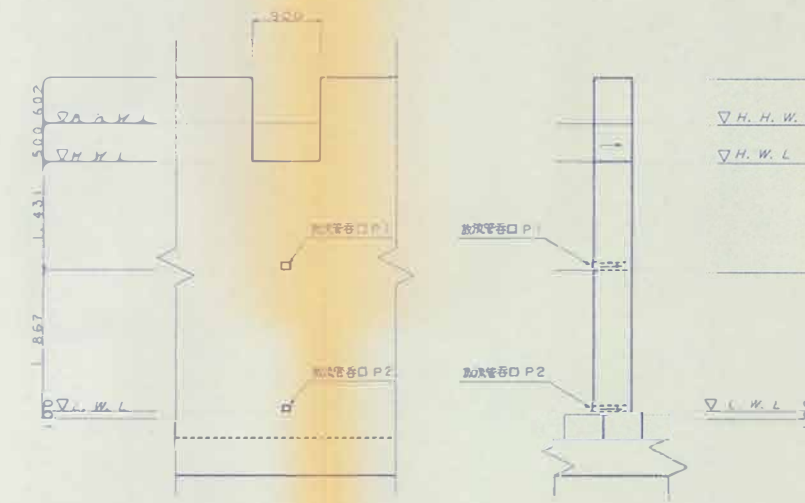


流域	くちなし池流域		高瀬川流域	
	高さ m	幅 m	高さ m	幅 m
放流管出口 P1	0.100	0.121	0.100	0.141
放流管出口 P2	0.080	0.100	0.080	0.111


A-A 断面図 S=1:100

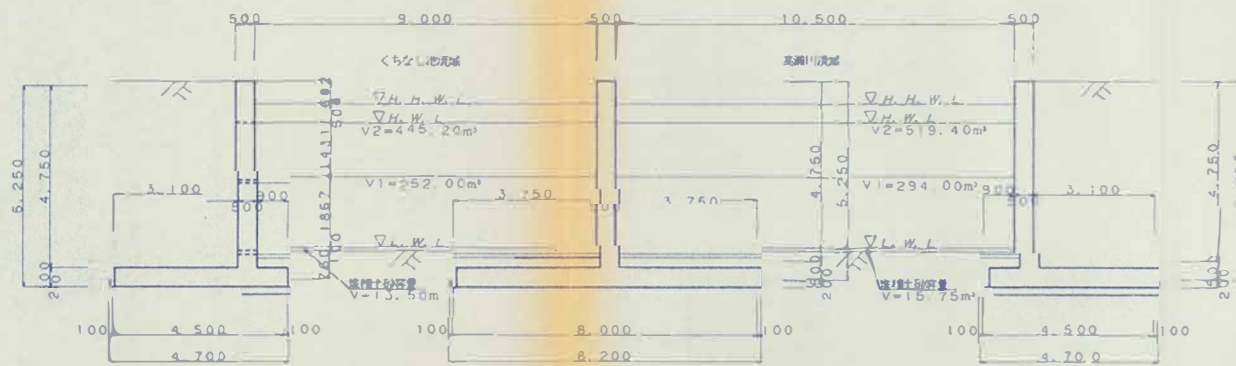


B-B 断面図 S=1:100

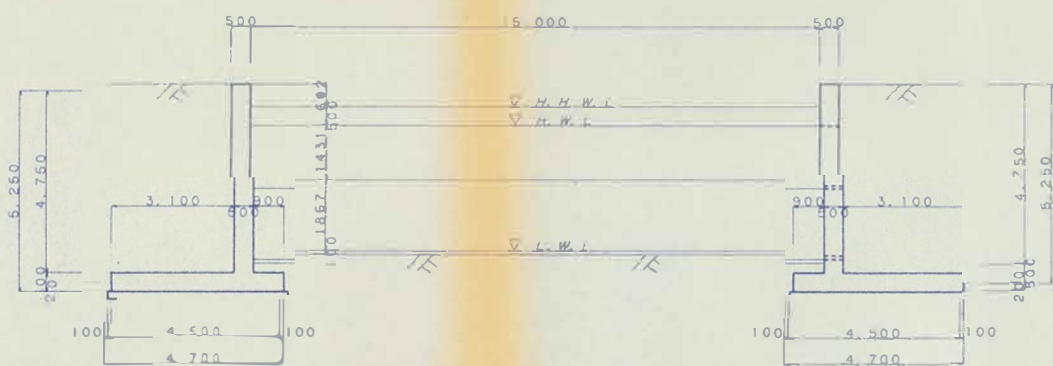


集水槽 平面図 S=1:50

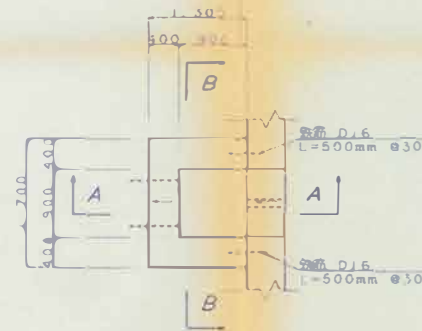


A-A 断面図 S=1:50

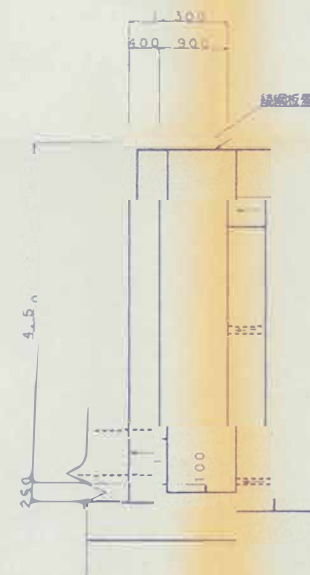

フック詳細図 S=1:50

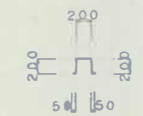

B-B 断面図 S=1:50

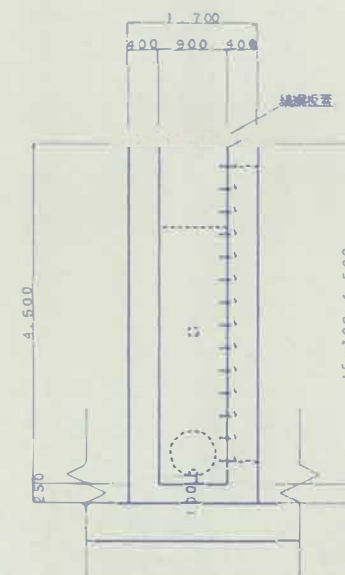

受付
7.2-7
天理建設株式会社

洪水調整池(くちなし池・高瀬川流域)			
施行年度	平成	年度	
工事番号			
路線河川名			
施工箇所			
図面種類	洪水調整	図	詳細
総寸			
技師	照査	部	製
図面番号	業中	号	
事務所名			